




1 **TÉRREO**
1 : 50

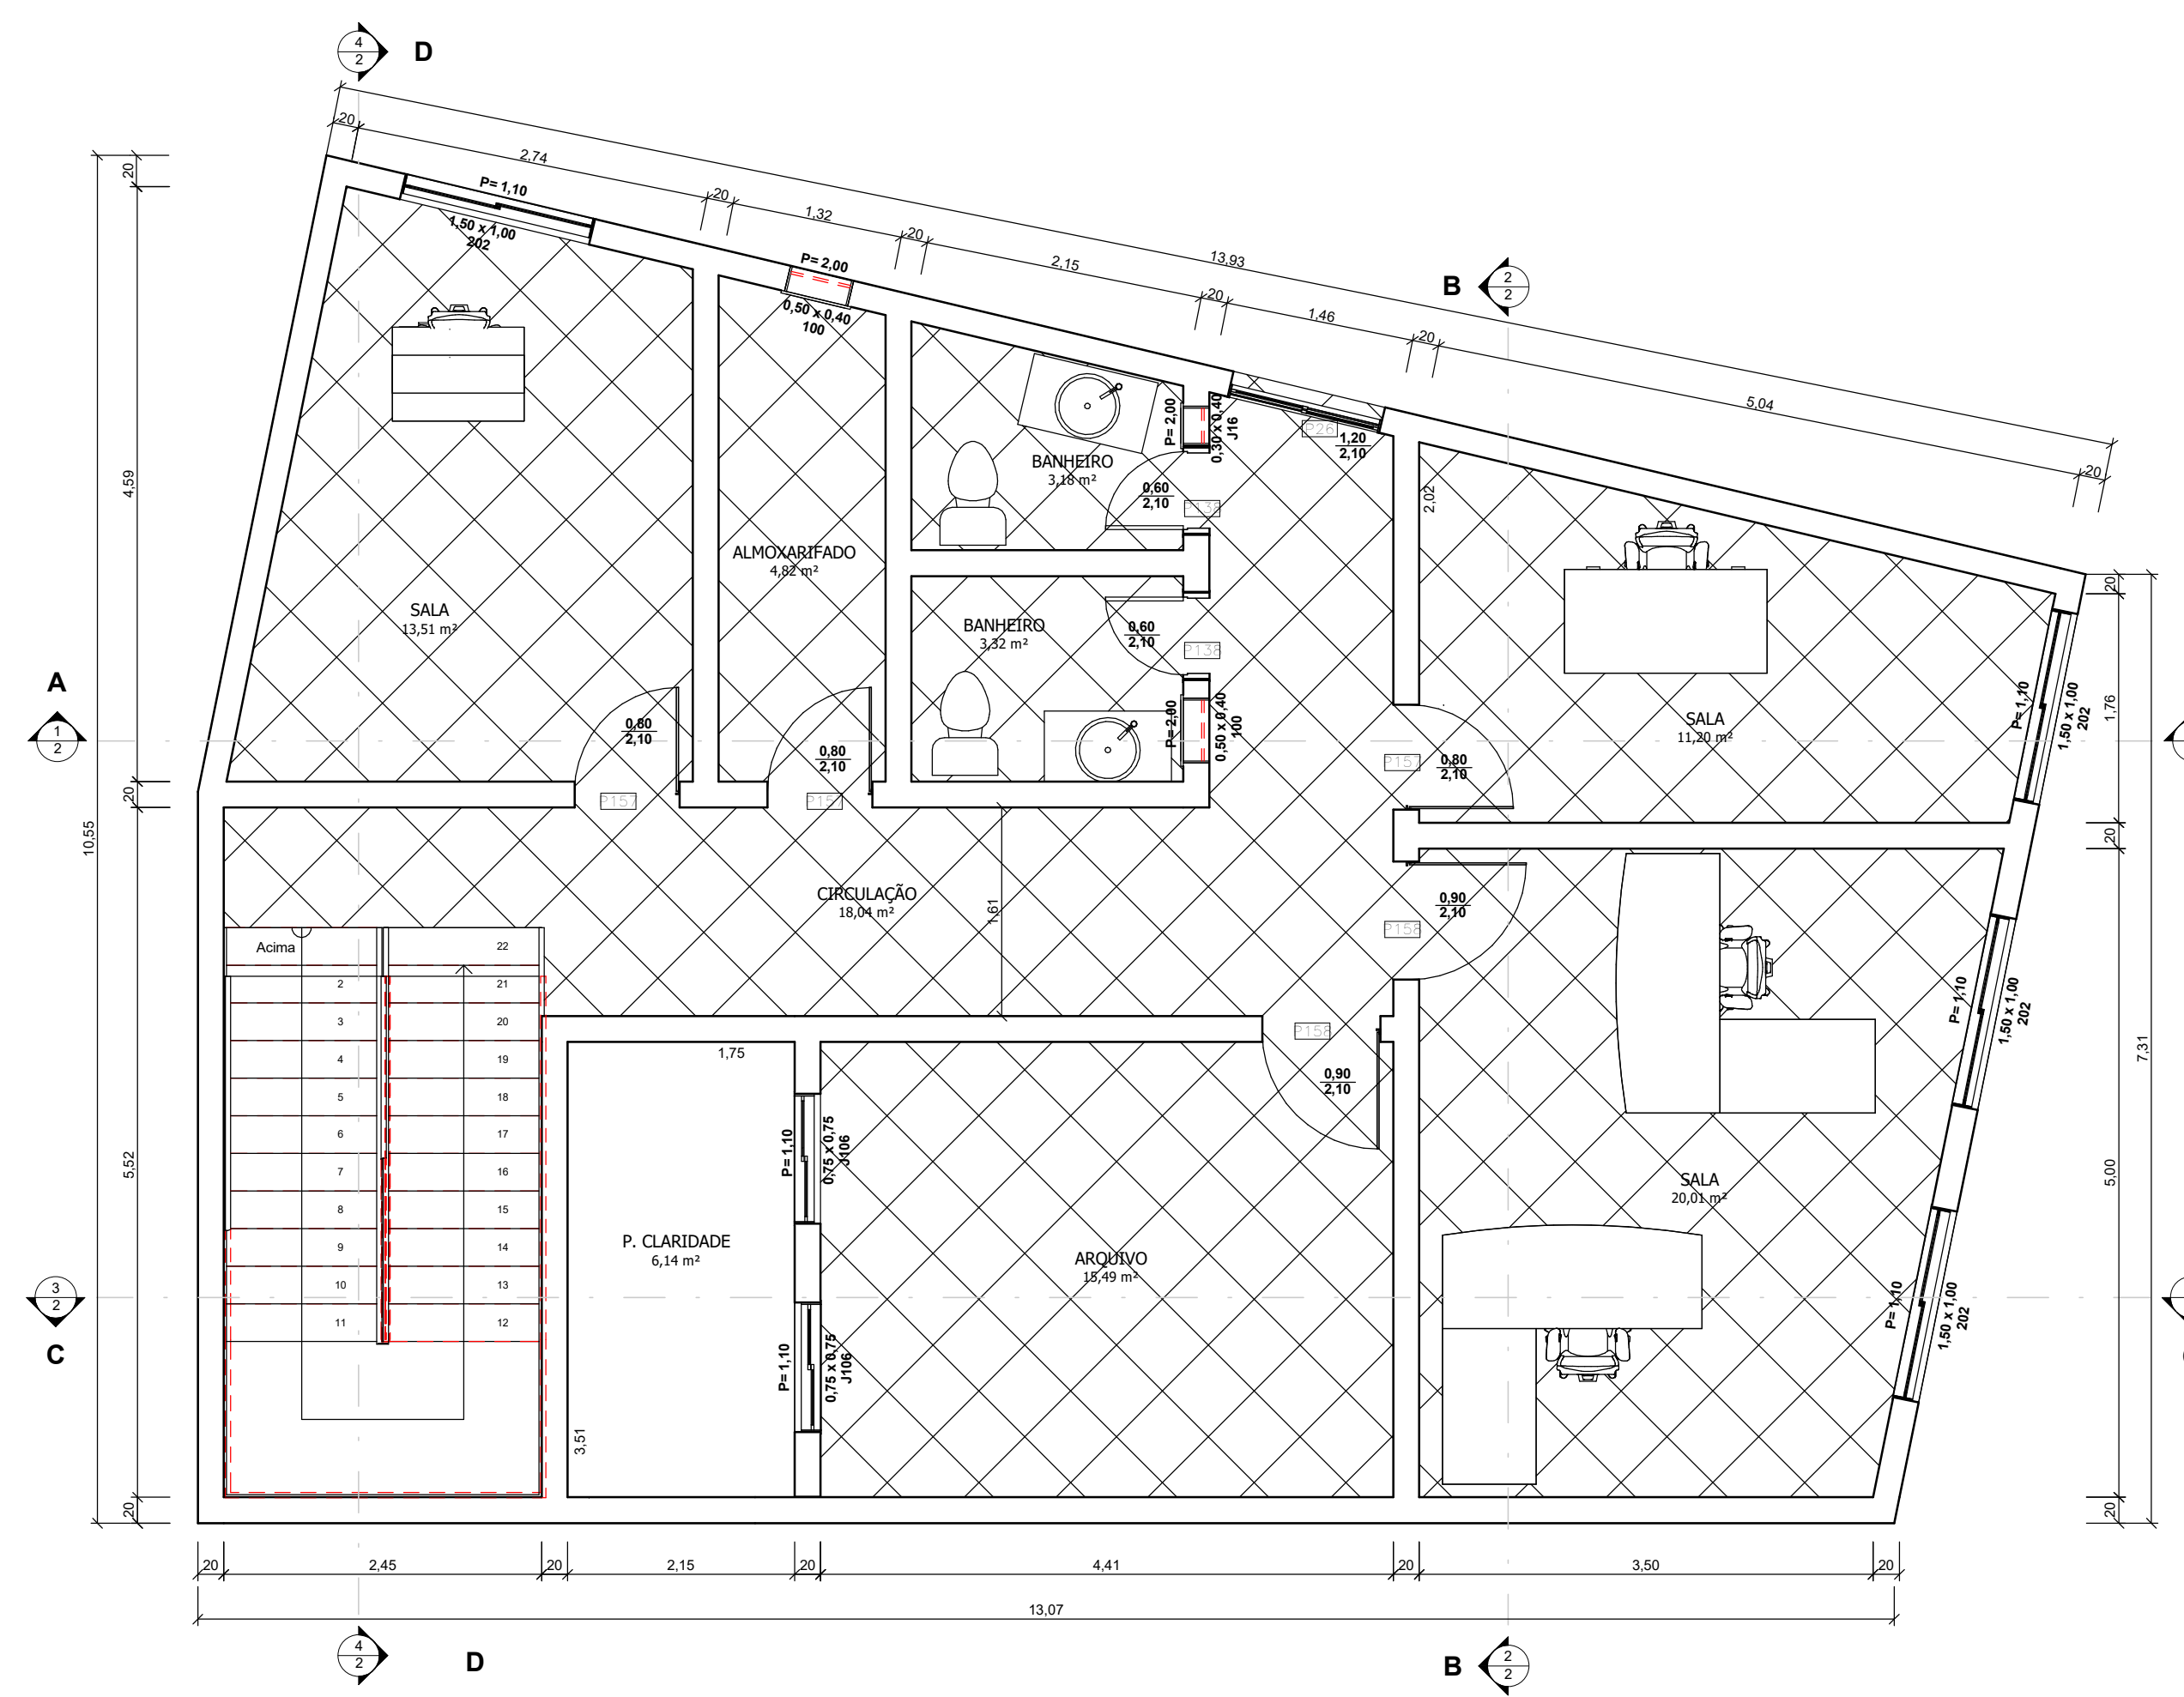

2 **1º PAVIMENTO**
1 : 50

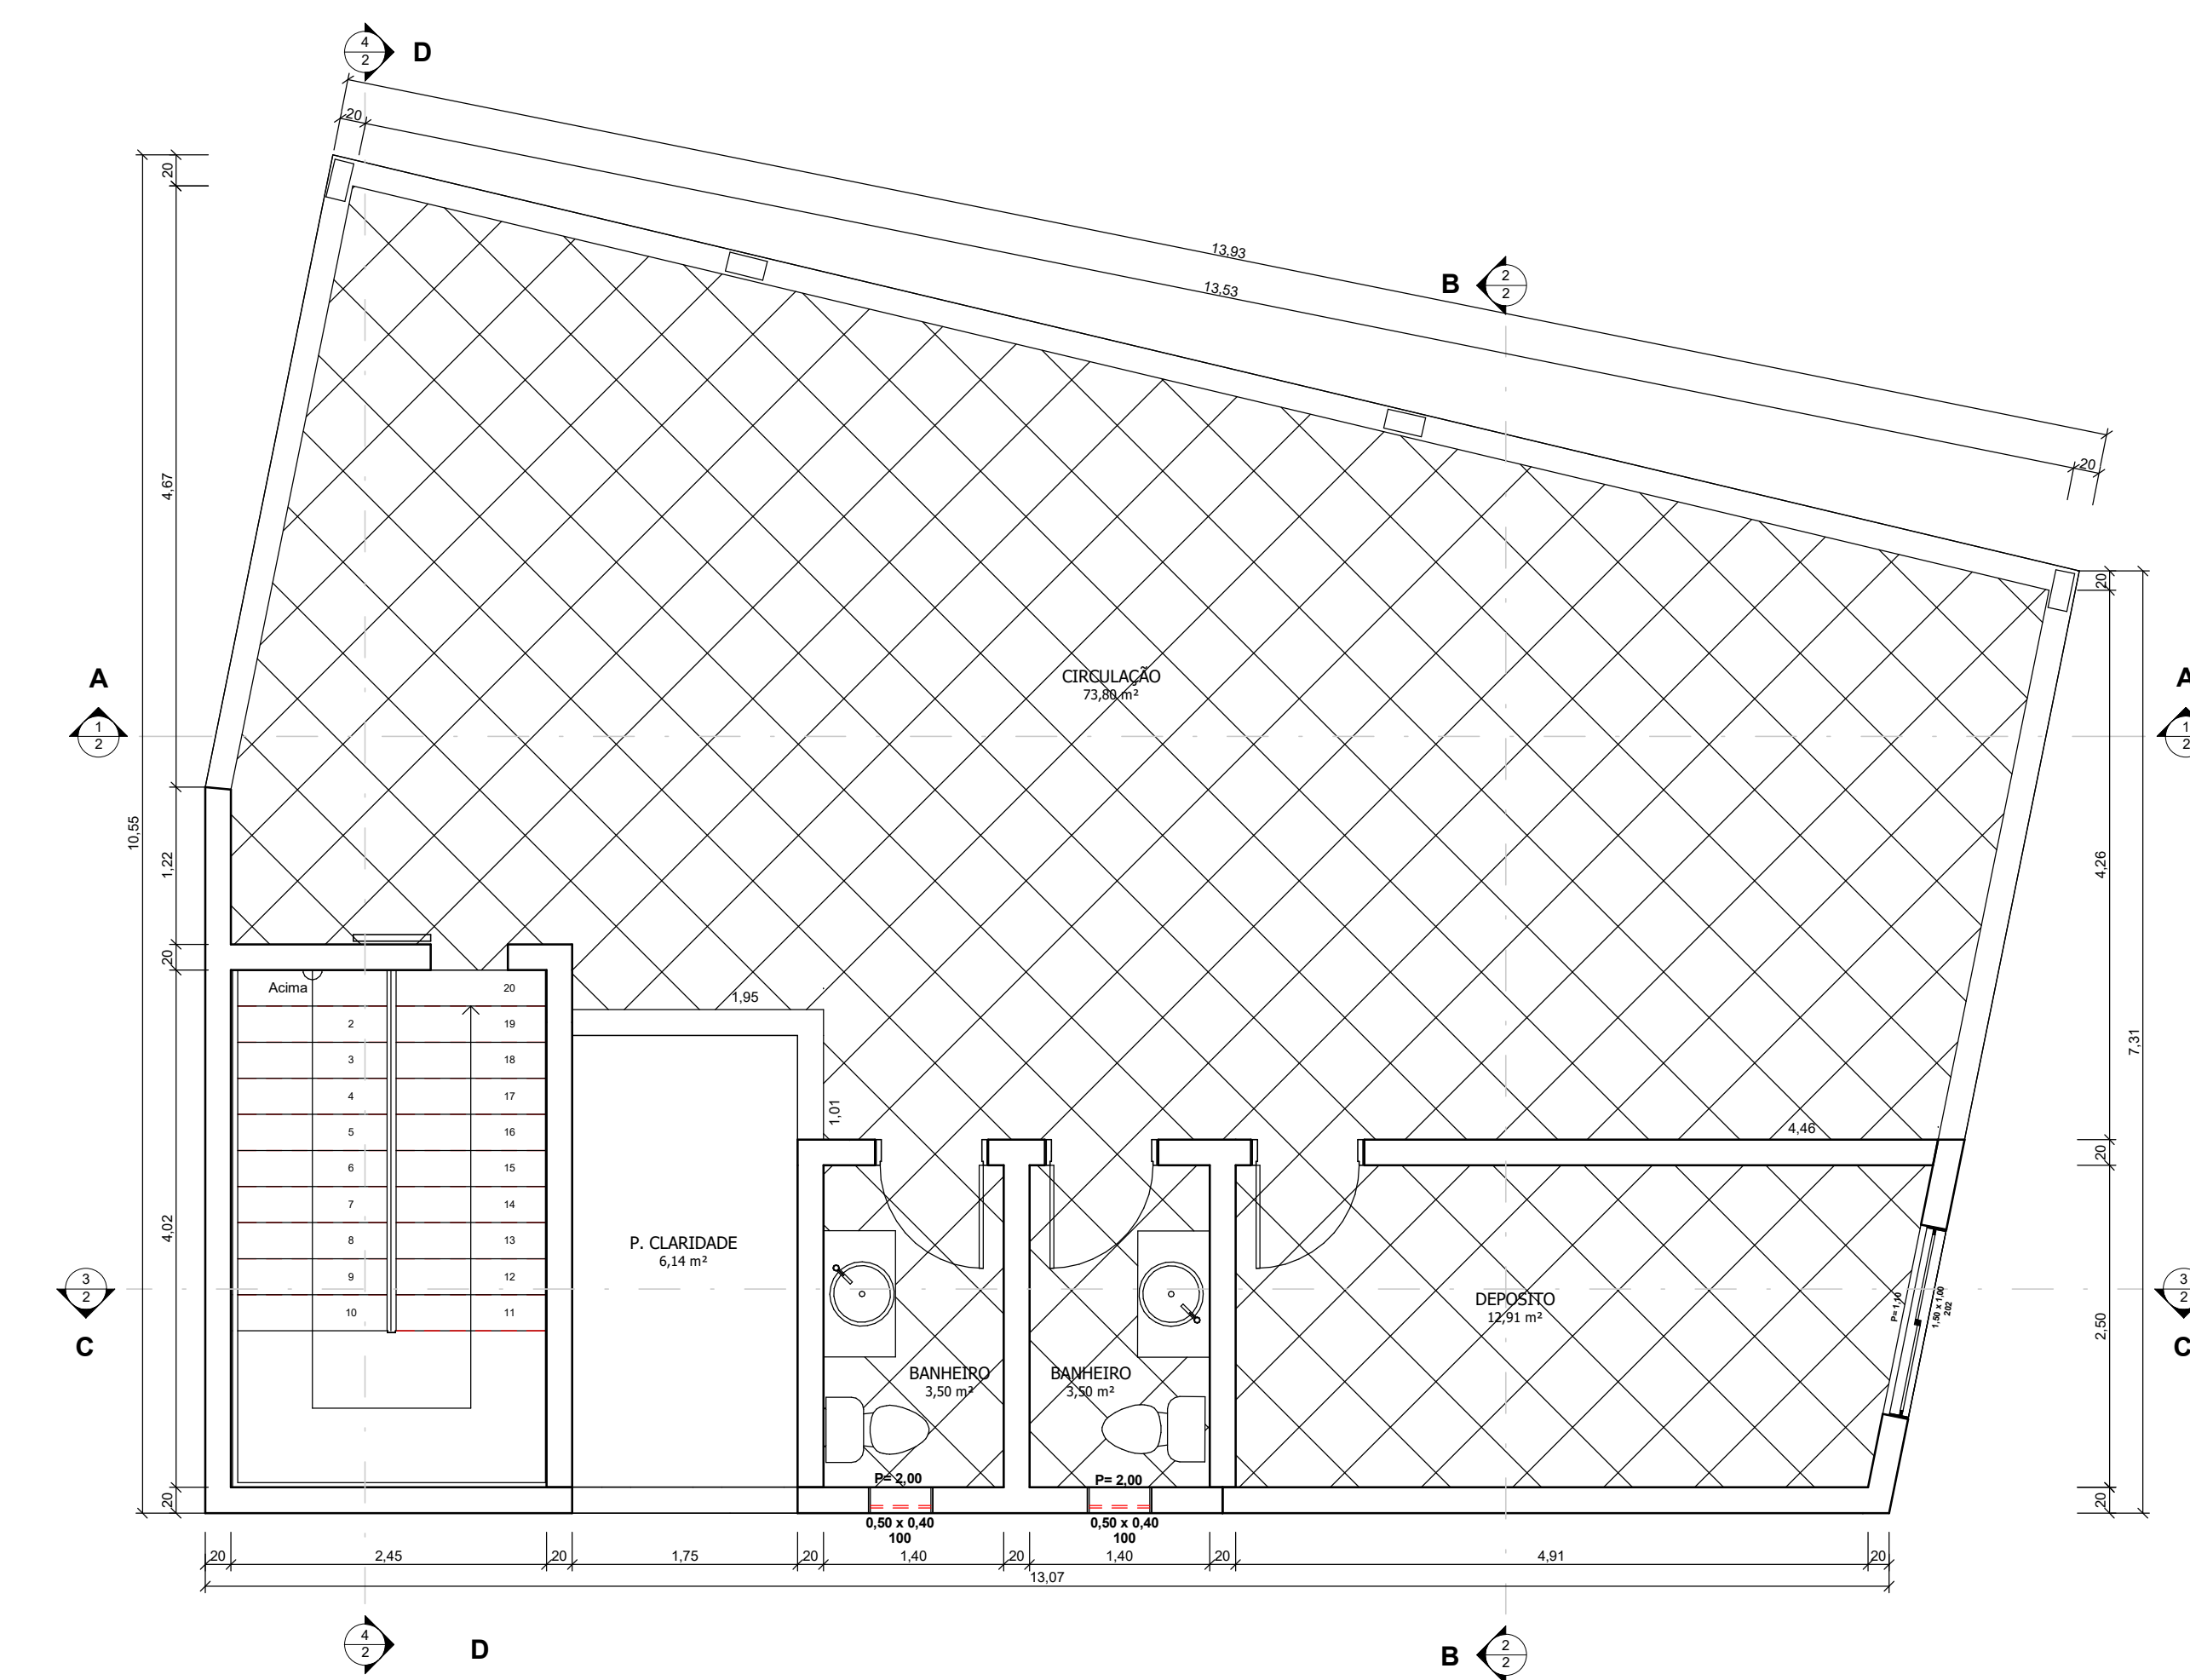


3 **2º PAVIMENTO**
1 : 50

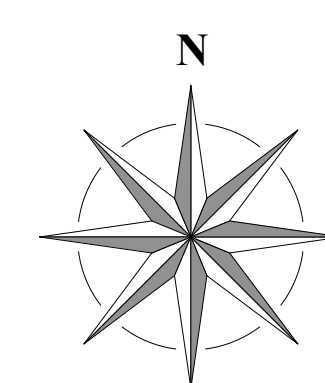

N = NORTE VERDADEIRO
O PLANO DE DESENHO COM A FACHADA
VOLTADA PARA A PARTE SUPERIOR, SENDO
QUE SUA ORIENTAÇÃO EM RELAÇÃO A POSIÇÃO
GEOGRÁFICA REAL, SEJA DO NORTE, SEJEM
MODO APRESENTAÇÃO NORTE VERDADEIRO
MAGNETO REPRESENTADO NOMA



5 **IMPLANTAÇÃO**
1 : 200

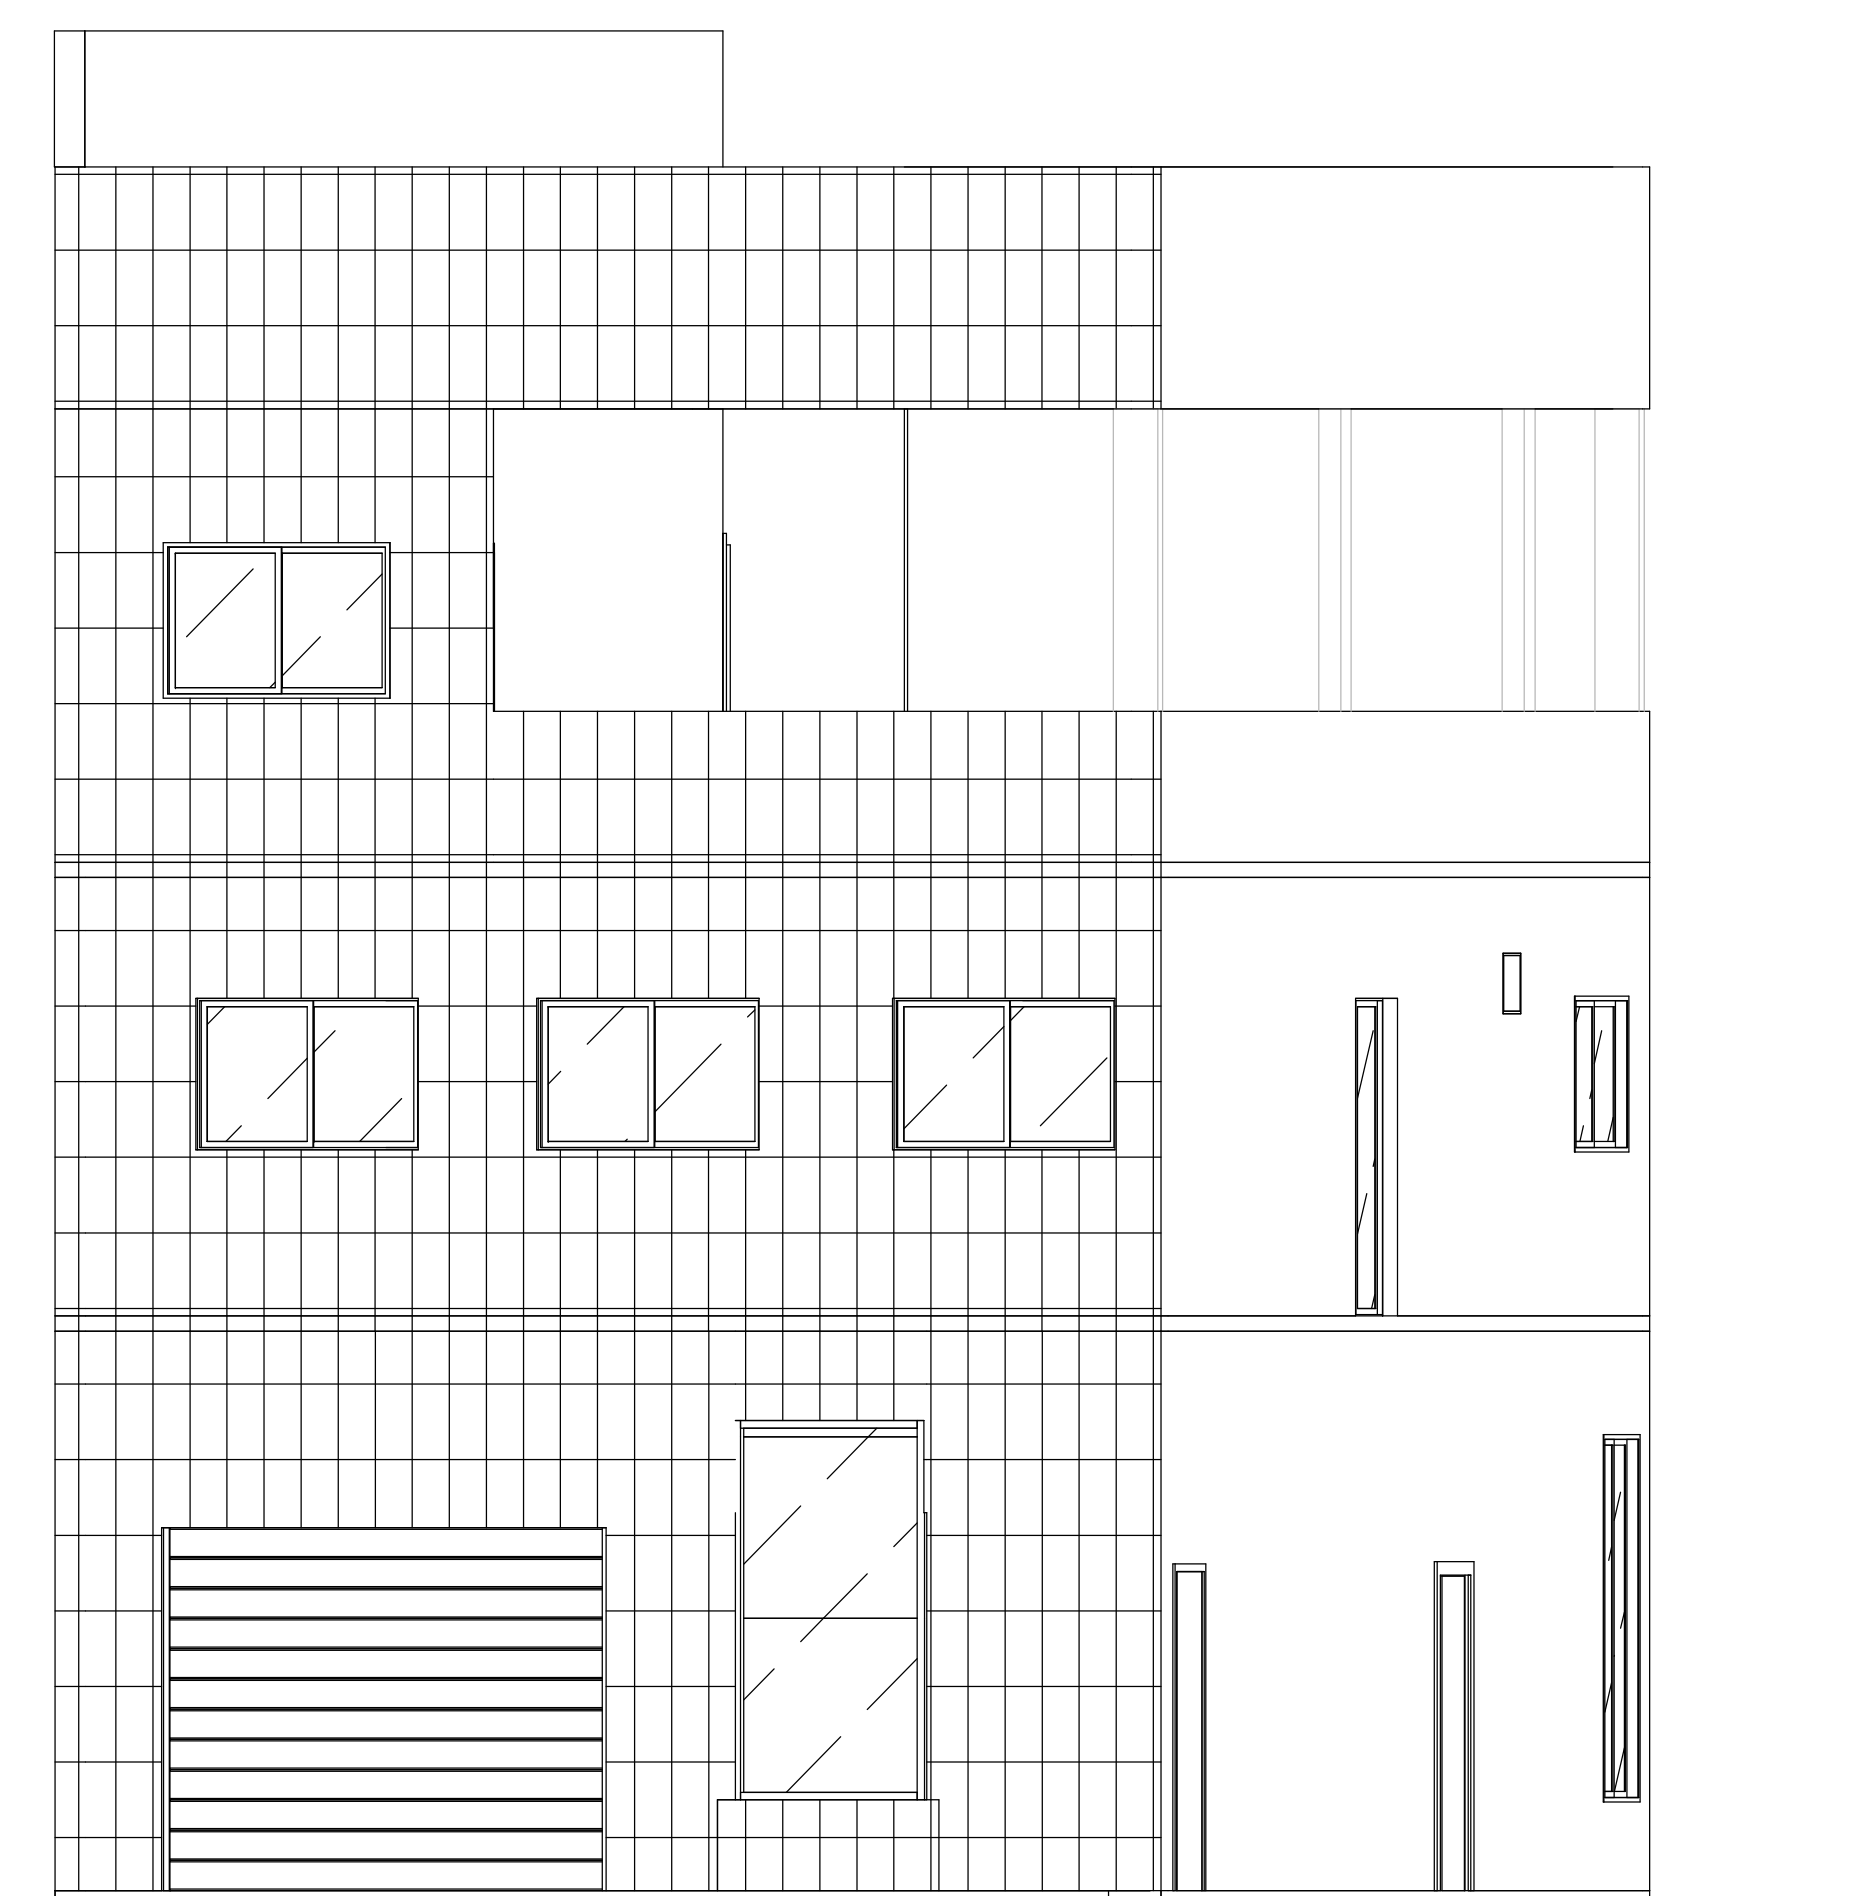


4 **FACHADA**
1 : 50

| QUADRO DE JANELAS | | | | | | |
|-------------------|-------|------|-------|----------------------------------|----------|------|
| Nº | LARG. | ALT. | PEIT. | TIPO | MATERIAL | QTD. |
| 100 | 0,50 | 0,40 | 2,00 | MÁXIMO AR-FEL - ALUMÍNIO / VIDRO | | 7 |
| 200 | 1,00 | 1,00 | 1,10 | CORRER 2FELS - ALUMÍNIO / VIDRO | | 2 |
| 302 | 1,50 | 1,00 | 1,10 | CORRER 2FELS - ALUMÍNIO / VIDRO | | 8 |
| J16 | 0,30 | 0,40 | 2,00 | MÁXIMO AR-FEL - ALUMÍNIO / VIDRO | | 1 |
| J23 | 1,00 | 2,40 | 0,80 | CORRER 2FELS - ALUMÍNIO / VIDRO | | 1 |

| QUADRO DE PORTAS | | | |
|------------------|-------|------|------|
| Nº | LARG. | ALT. | QTD. |
| P1 | 0,80 | 2,10 | 1 |
| P20 | 3,00 | 2,40 | 1 |
| P22 | 0,60 | 2,10 | 1 |
| P26 | 1,20 | 2,10 | 1 |
| P136 | 0,80 | 2,10 | 6 |
| P138 | 0,80 | 2,10 | 2 |
| P157 | 0,80 | 2,10 | 8 |
| P158 | 0,80 | 2,10 | 2 |

| TABELA DE ÁREA (Área construída) | | | | |
|----------------------------------|-----------------------|-----------|-----------|--------------|
| Nome | Tipo de área | Perímetro | Área | Comentários |
| Área | Área construída bruta | 43,55 | 123,70 m² | 1º PAVIMENTO |
| Área | Área construída bruta | 43,55 | 123,70 m² | 2º PAVIMENTO |
| Área | Área construída bruta | 43,55 | 123,69 m² | COBERTURA |
| Área | Área construída bruta | 43,55 | 123,70 m² | PAV. TÉRREO |
| Total geral: | 4 | 174,21 | 494,80 m² | |

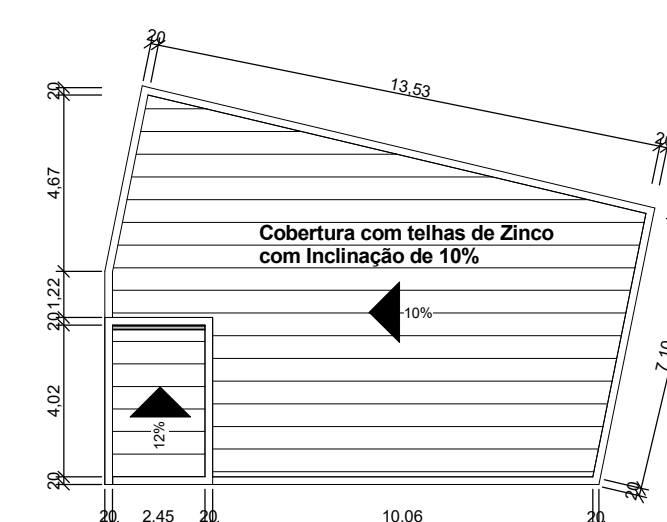

6 **COBERTURA**
1 : 200

PROJETO ARQUITETÔNICO

CONTRATANTE:
EDMAR BRUM DA FONSECA
PRESIDENTE DA CÂMARA MUNICIPAL
DE ÁGUA DOCE DO NORTE-ES

ENDEREÇO: RUA MARLUCCIA MOREIRA SATURNINO
BAIRRO: CENTRO
CIDADE: ÁGUA DOCE DO NORTE - ES - CEP 29.825-000

USO: PÚBLICO FOLHA: 1/2 DATA: 01 de Junho de 2017

TÍTULO:
PLANTA BAIXA TÉRREO, PLANTA BAIXA 1º PAVIMENTO,
PLANTA BAIXA 2º PAVIMENTO, COBERTURA, IMPLANTAÇÃO,
COBERTURA. ESCALAS: INDICADAS
DESENHISTA:

FORMATO: A0 UNIDADE: METRO QUADRO DE ÁREAS:
INDICADAS NA TABELA DE ÁREAS

RESPONSÁVEL TÉCNICO/ AUTOR:
JORGE LUIZ LOPES BORÉM
ENGENHEIRO CIVIL
CREA -ES - 6800/D

USO DA PREFEITURA: