


Projeto Rede Logica–Terreo

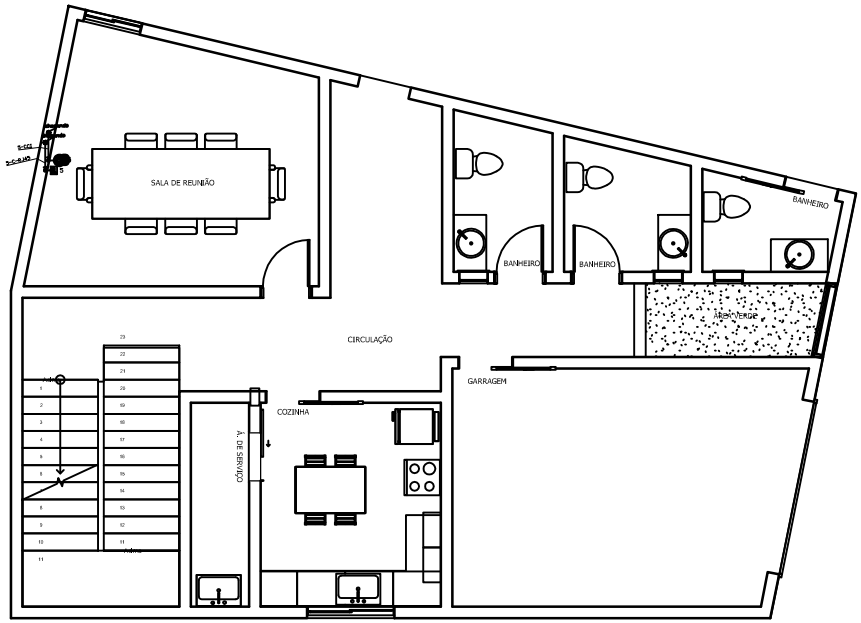


Projeto Rede Logica–1°Pavimento

| Lista de Materiais | | |
|---|---|---|
| Internet | Cabo RJ45 | 42.5 m |
| | Conectores M-RJ45 | 5 |
| | Caixa PVC 4x2 | 5 |
| | Placa 2x4 C/ F-RJ45 | 5 |
| Telefônico | Cabo CCI | 42.5 m |
| | Conectores M-RJ45 | 5 |
| | Caixa PVC 4x2 | 5 |
| | Placa 2x4 C/ F-RJ45 | 5 |

## Legenda

- Elétroduto que sobe/desce
- Tomada para Televisão
- Ponto de telefone
- Ponto de internete
- Quadro de Hacker
- Quadro Telefônico

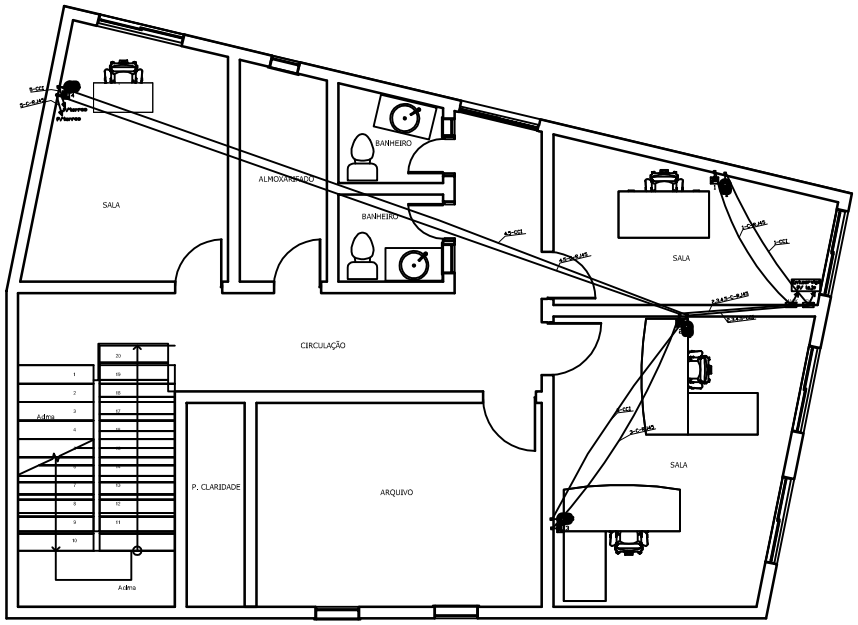APROVAÇÕES

# PROJETO REDE LÓGICA

PROPRIETÁRIO:

RESP. TÉCNICO:

Engenheiro Civil

AREA:

DESENHO:

FOLHA: 01/01

ASSUNTO: PROJETO REDE LÓGICA

DATA: 10/08/2017

ESCALA: 1:50

ALUNO: STEFANNICK VALMAN DOS SONHA

ASS:

TELEFONE: