

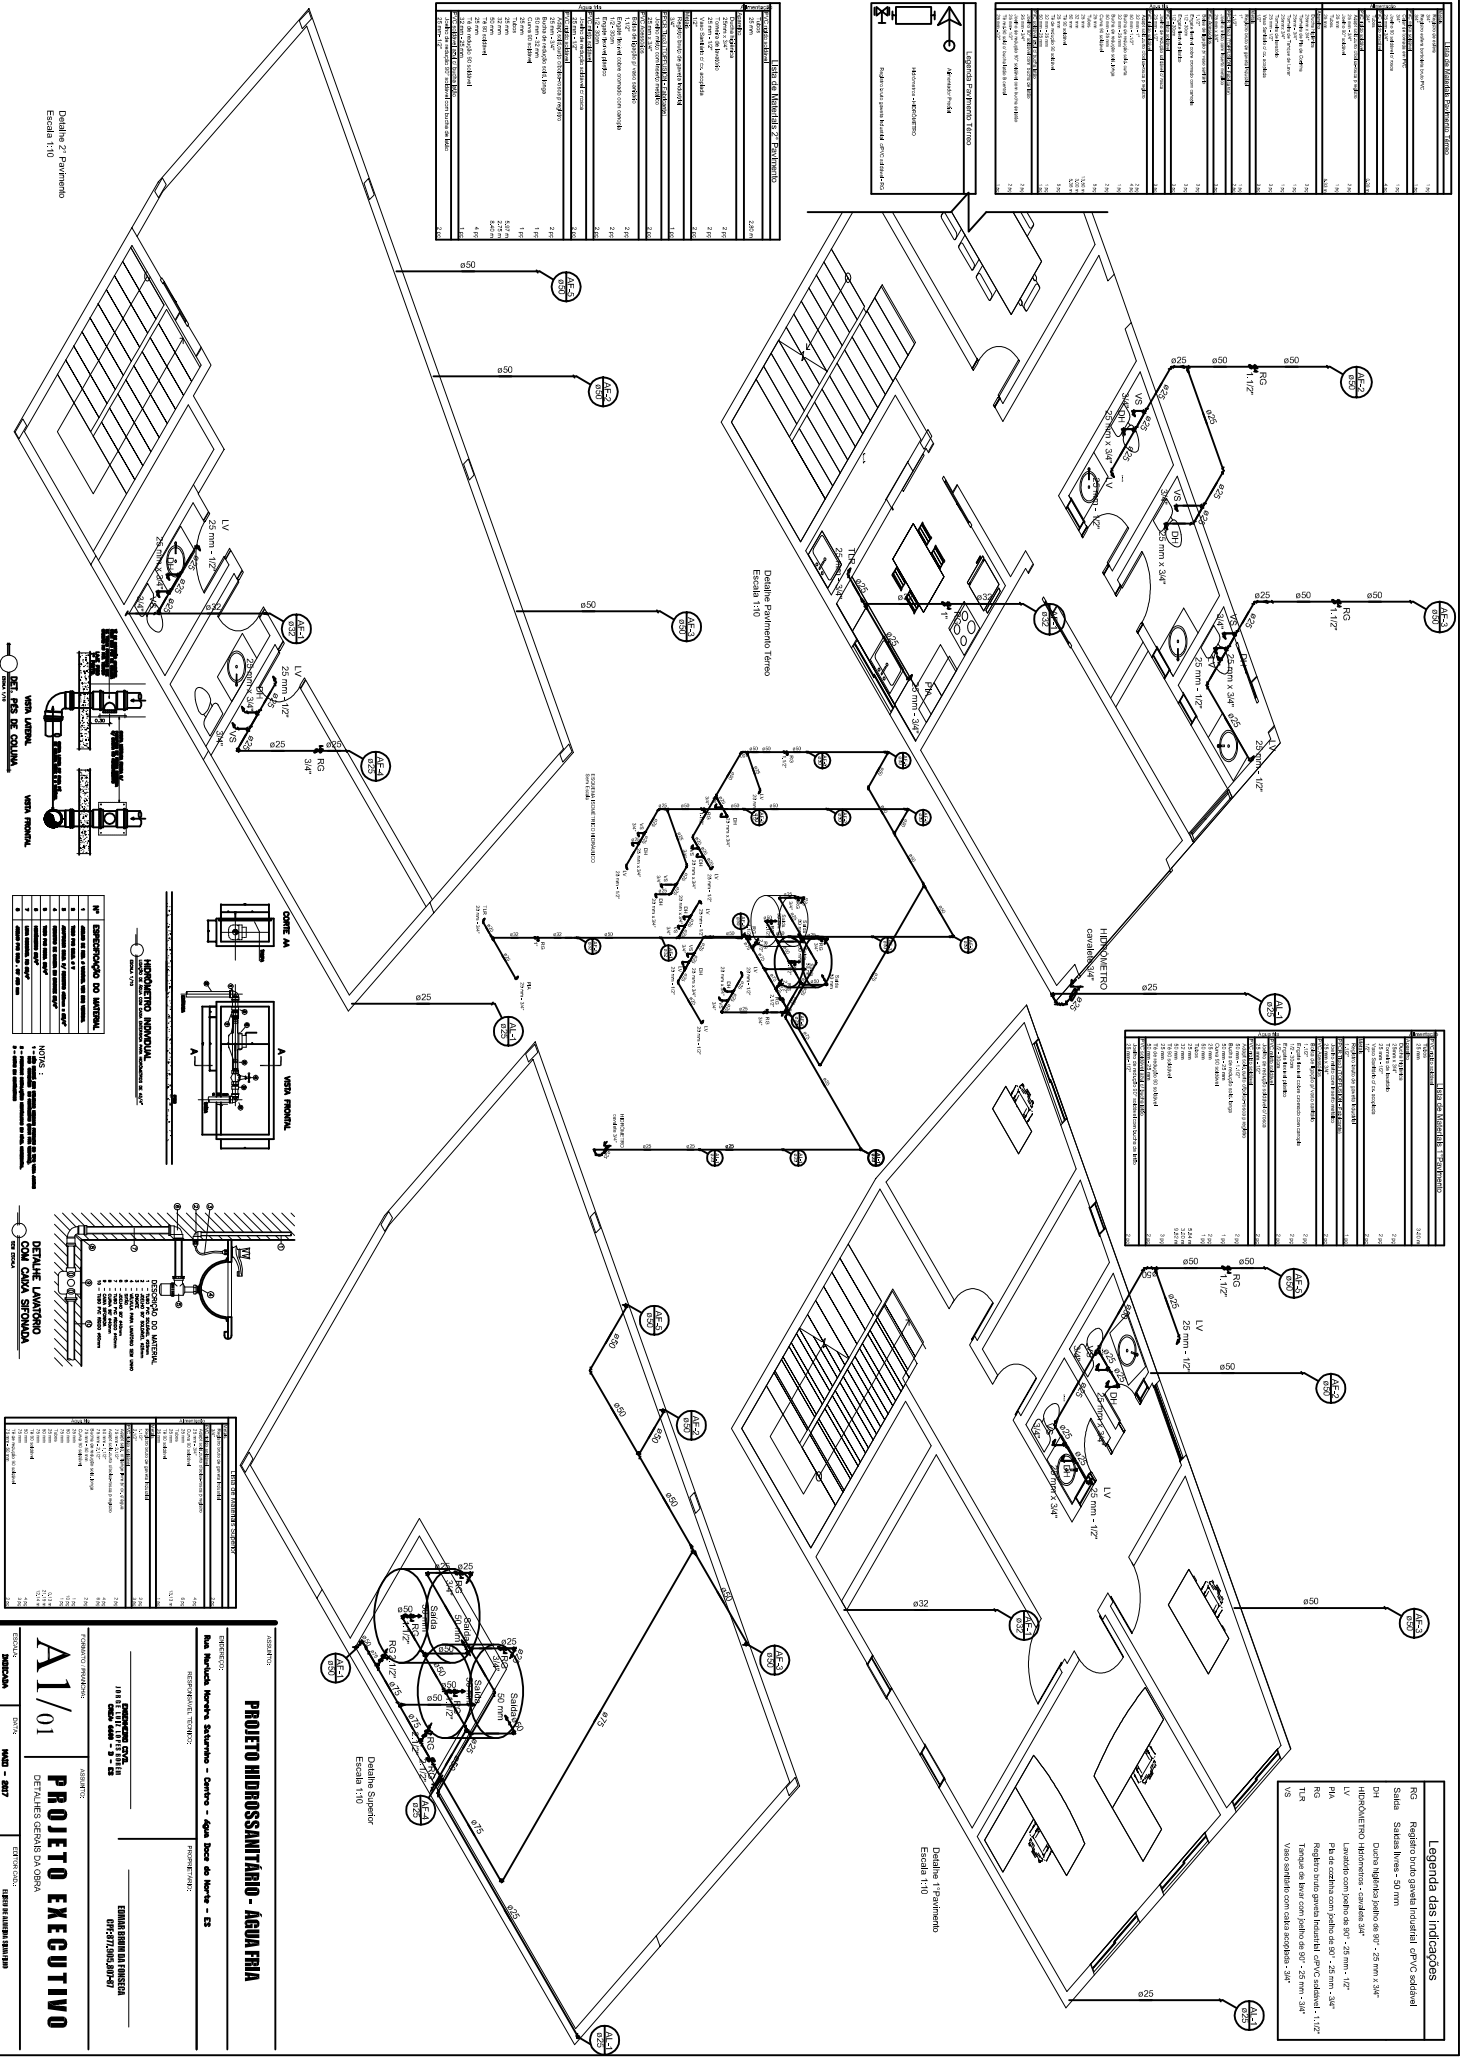


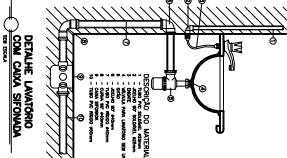

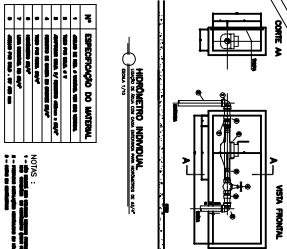

Legenda das indicações	

PROJETO HIDROSSANITÁRIO - ÁGUA FRIA

A1/01 PROJETO EXECUTIVO












Detalhe 2º Pavimento
Escala: 1/10

Detalhe Pavimento Terço
Escala: 1/10




