







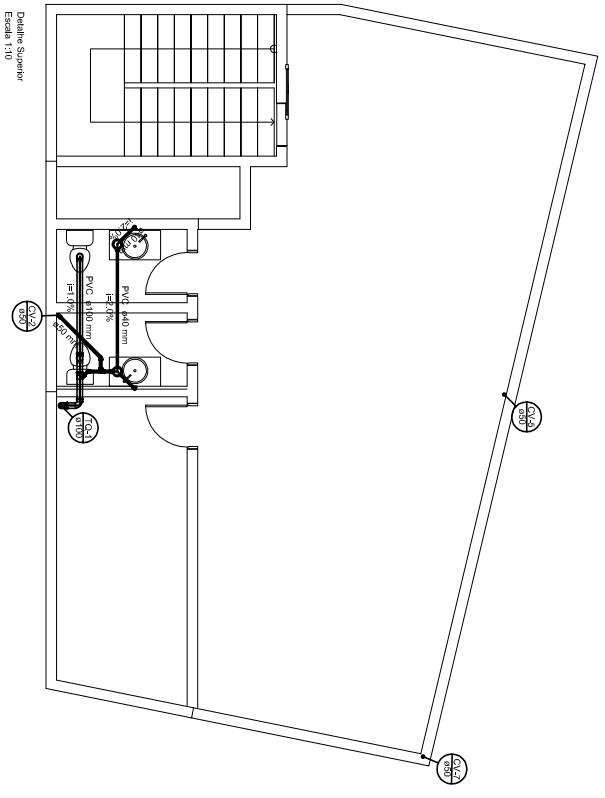


Detalhe Pavimento Térreo
Escala 1/10



Detalhe Superior
Escala 1/10

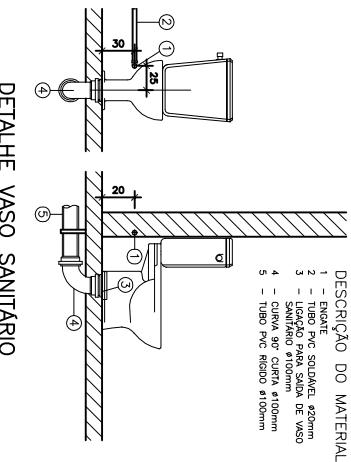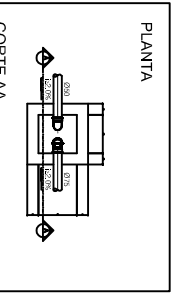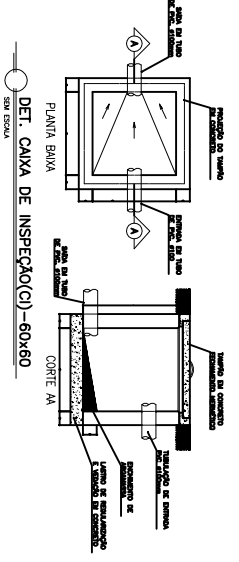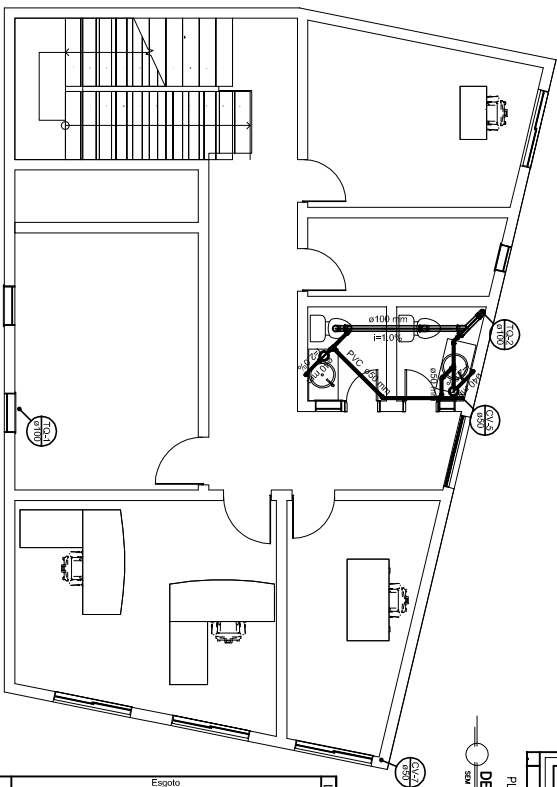

DESCRIÇÃO DO MATERIAL

- 5 - TUBO PVC RÍGIDO Ø100mm


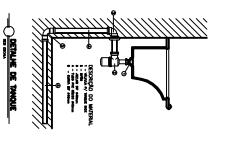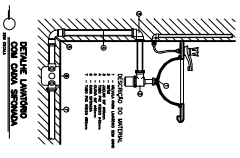

PROJETO HIDROSSANITÁRIO - ESGOTO


PROJETO EXECUTIVO

ASSINATURA: **A1/01**

PROJETO EXECUTIVO

PROJETO EXECUTIVO

Detalhe 1º Pavimento
Escala 1/10